

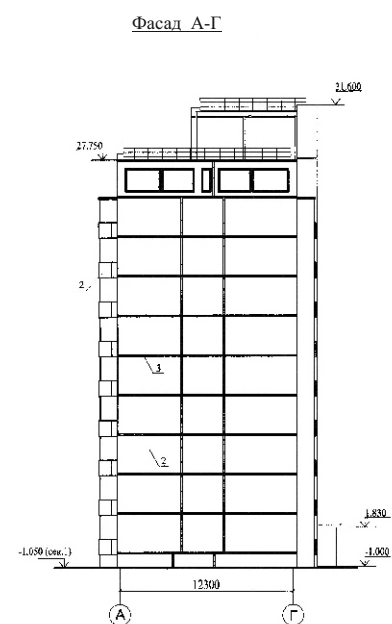
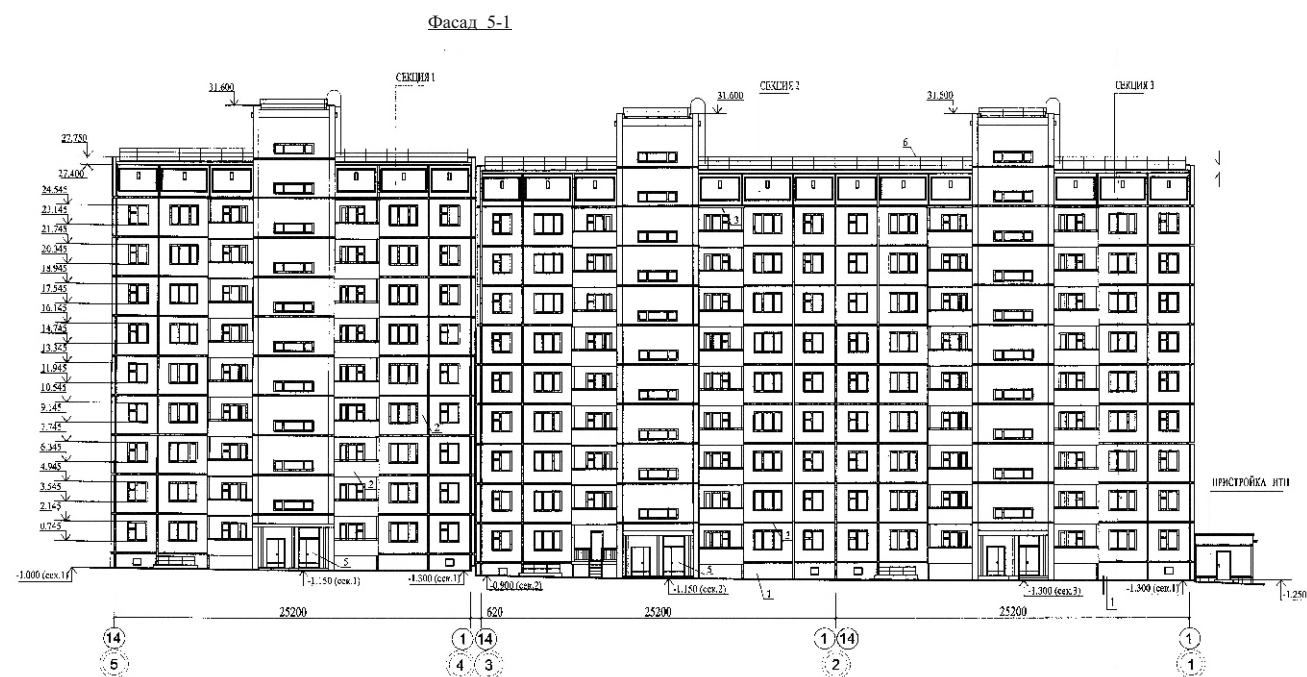
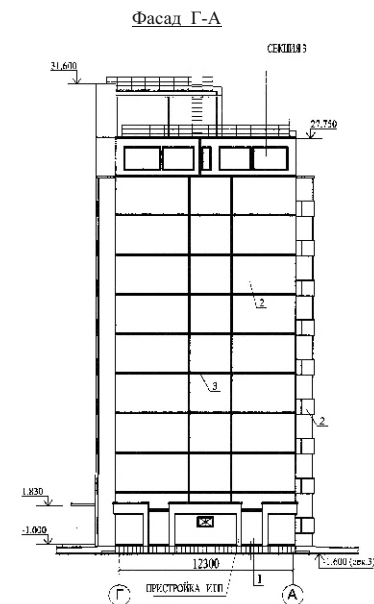



Проекты жилых домов по ул. Мясниковой и ул. М. Немыткина в Калининском районе г. Новосибирска
(проектная документация повторного использования)

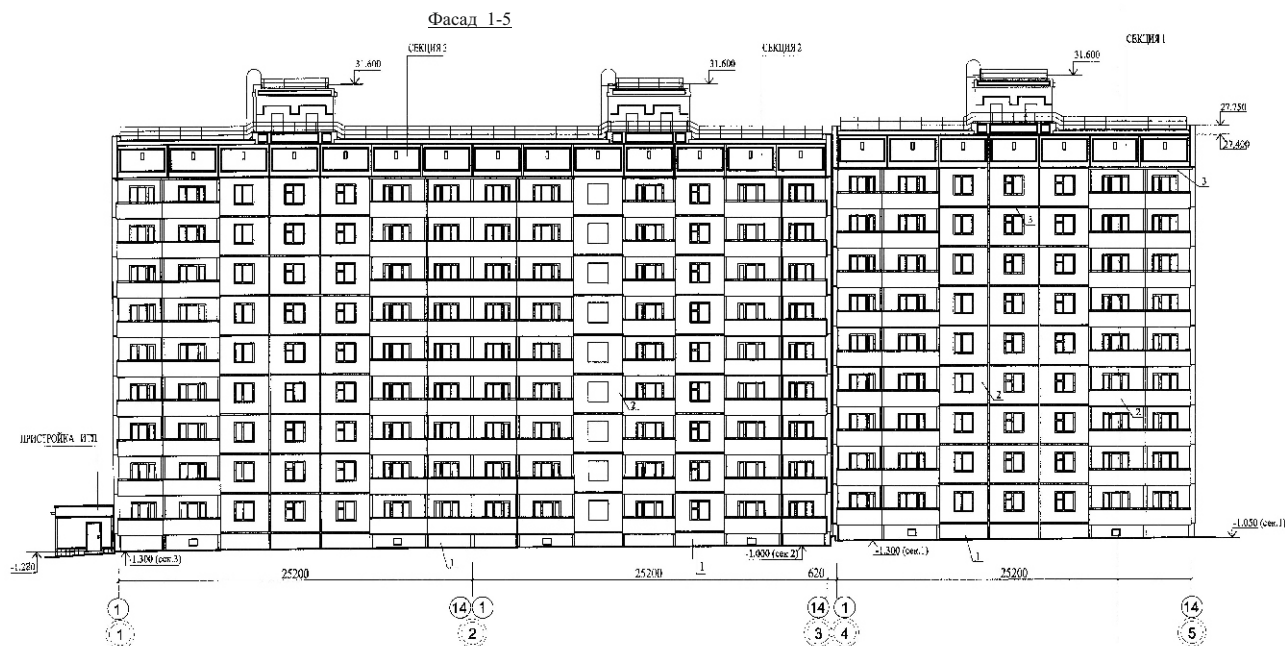

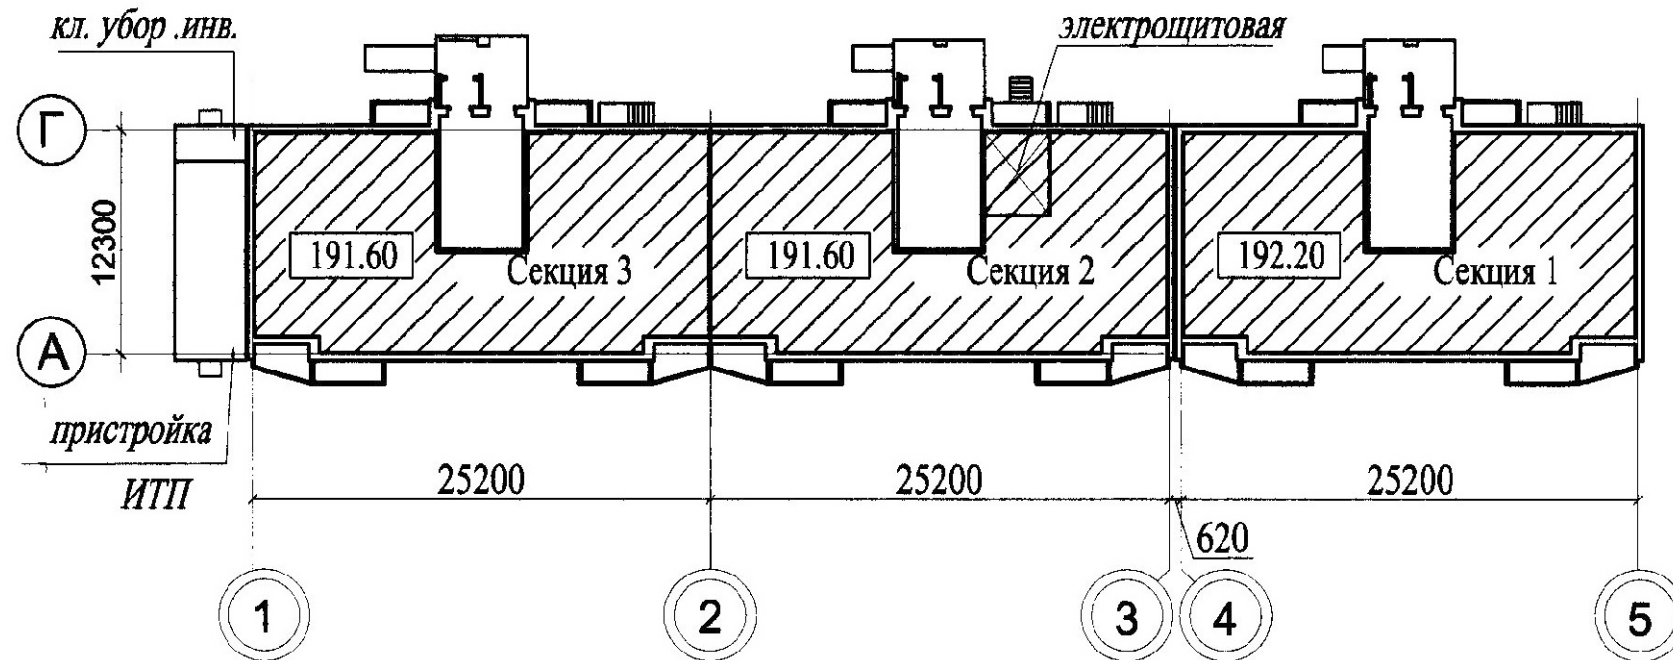


Проекты жилых домов по ул. Мясниковой и ул. М. Немыткина в Калининском районе г. Новосибирска
(проектная документация повторного использования)

РАЗРЕЗ 1-1

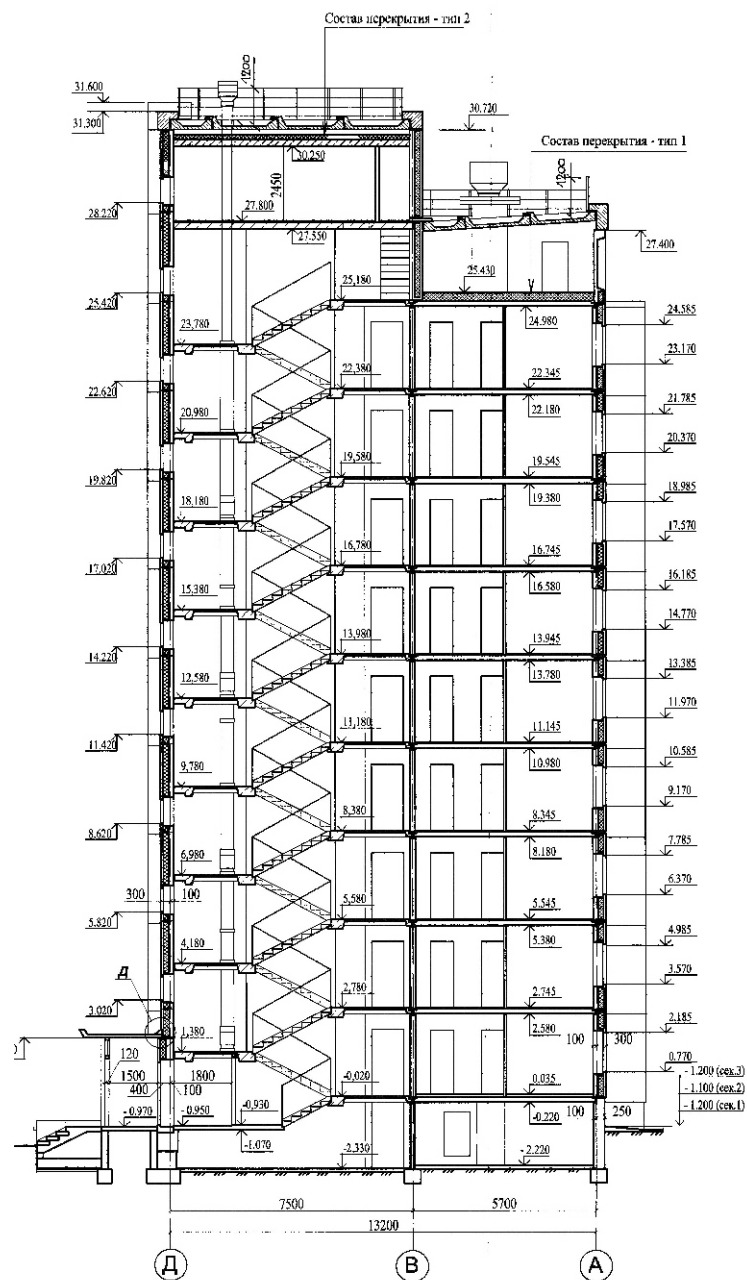


РАЗРЕЗ 2-2

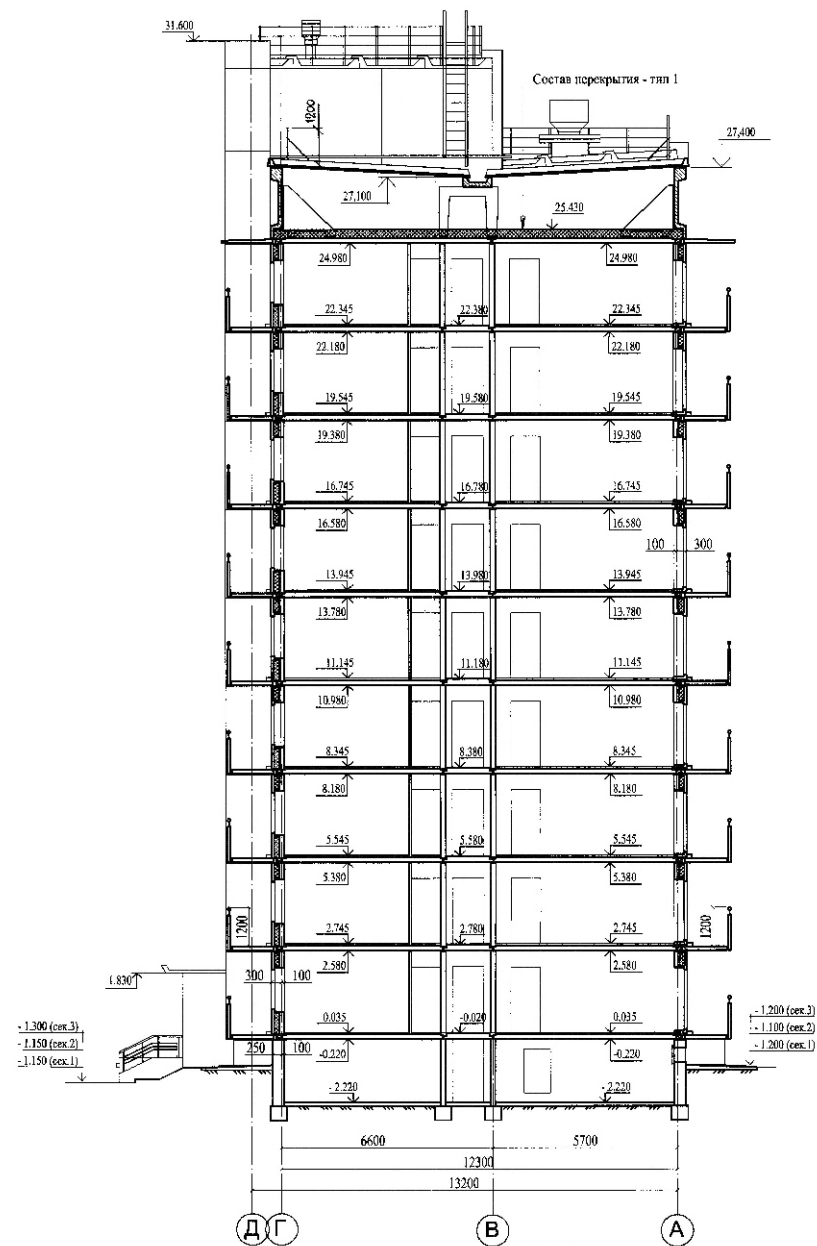


Проекты жилых домов по ул. Мясниковой и ул. М. Немыткина в Калининском районе г. Новосибирска (проектная документация повторного использования)

Условные обозначения

- OK1 - тип основного проема
- 3 - тип дверного проема
- 1A - тип скрутки (цифрой указано количество скруток)

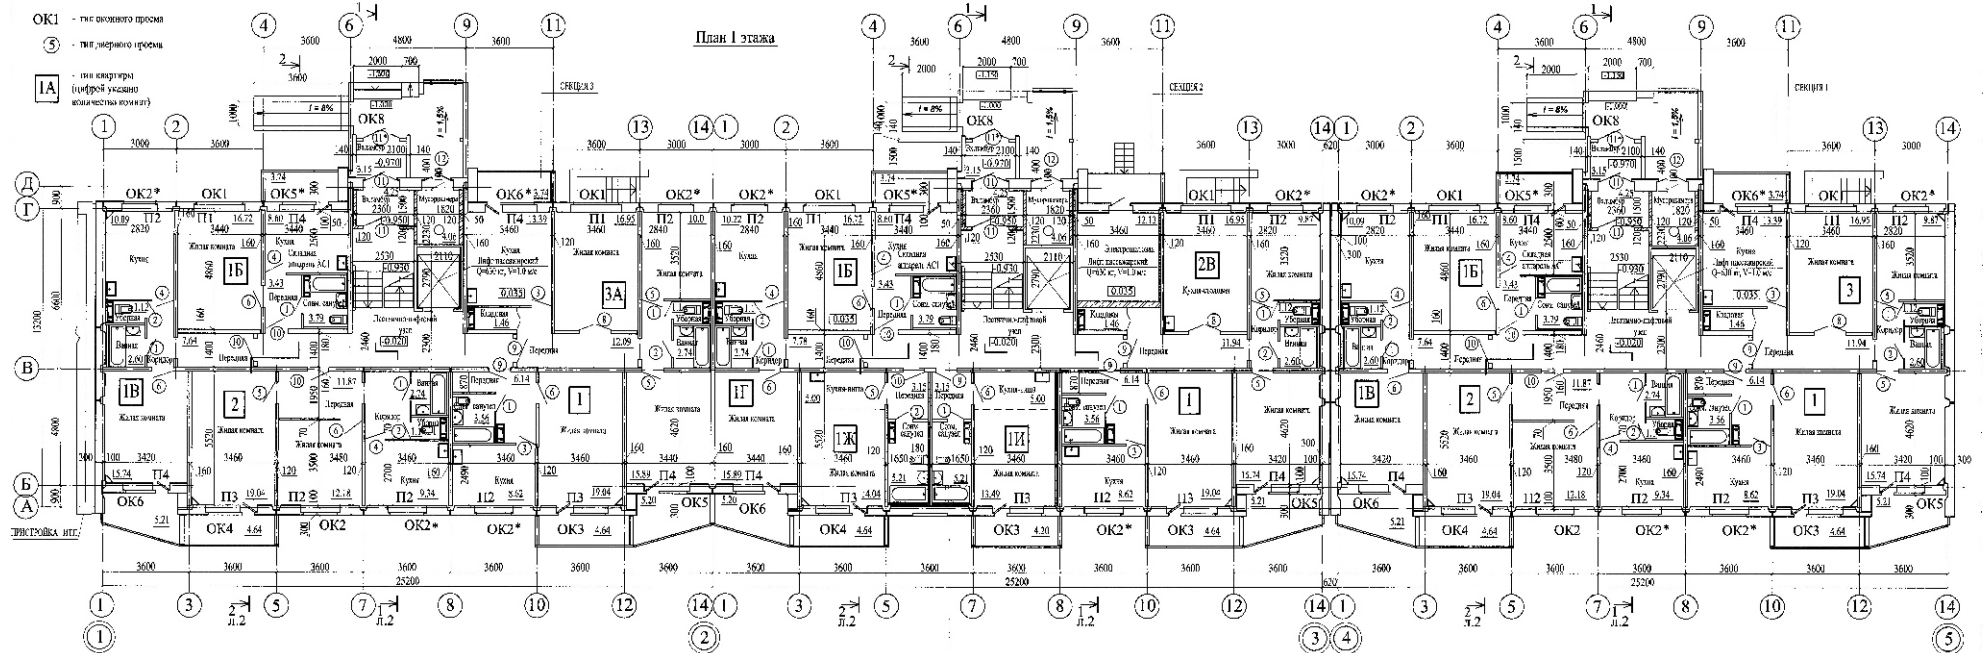

План 2...9 этажей

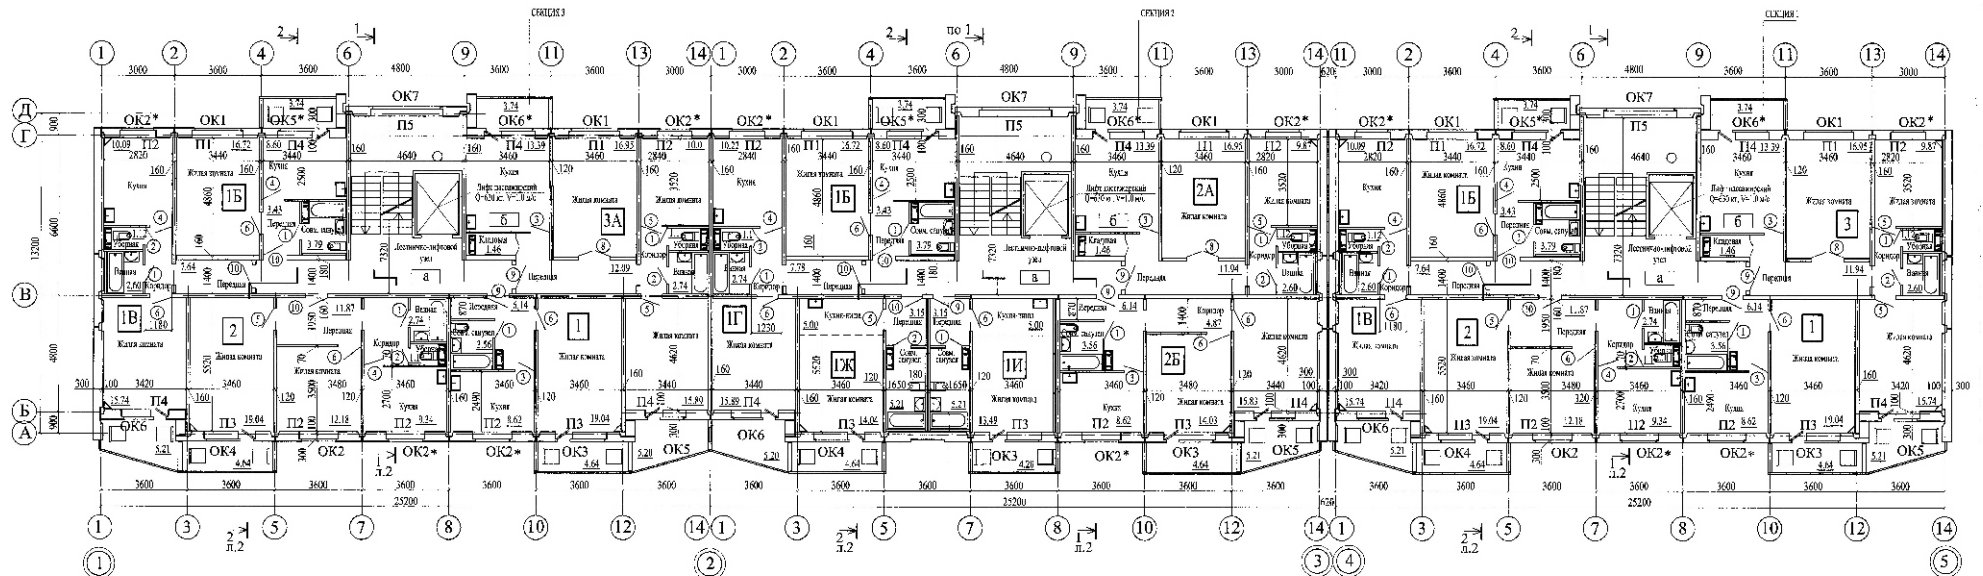

Проекты жилых домов по ул. Мясниковой и ул. М. Немыткина
в Калининском районе г. Новосибирска
(проектная документация повторного использования)

Планировочные показатели квартир 1 этажа

Наименование	квартиры										Всего на этаж
	1	1Б	1В	1Г	1Ж	1И	2	2В	3	3А	
Жилая площадь	19.04	16.72	15.74	15.89	14.04	13.49	31.22	25.61	42.56	42.84	355.63
Площадь квартиры	37.36	32.54	37.19	37.73	27.40	26.85	56.27	59.68	73.07	73.62	694.97
Площадь летних помещений с коэф. - 05	2.32	1.87	2.61	2.60	2.32	2.10	2.32	2.61	4.48	4.47	41.01
Общая площадь квартиры	39.68	34.41	39.8	40.33	29.72	28.95	58.59	62.29	77.55	78.09	735.98

Планировочные показатели квартир 2... 9 этажей

Наименование	квартиры											Всего на этаж
	1	1Б	1В	1Г	1Ж	1И	2	2А	2Б	3	3А	
Жилая площадь	19.04	16.72	15.74	15.89	14.04	13.49	31.22	26.82	29.86	42.56	42.84	367.66
Площадь квартиры	37.36	32.54	37.19	37.73	27.40	26.85	56.27	57.33	53.05	73.07	73.62	708.31
Площадь летних помещений с коэф. - 05	2.32	1.87	2.61	2.60	2.32	2.10	2.32	1.87	4.93	4.48	4.47	42.88
Общая площадь квартиры	39.68	34.41	39.8	40.33	29.72	28.95	58.59	59.20	57.98	77.55	78.09	751.19